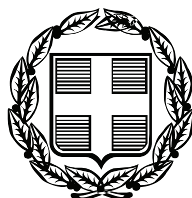


ΕΦΗΜΕΡΙΣ ΤΗΣ ΚΥΒΕΡΝΗΣΕΩΣ

ΤΗΣ ΕΛΛΗΝΙΚΗΣ ΔΗΜΟΚΡΑΤΙΑΣ

ΤΕΥΧΟΣ ΤΕΤΑΡΤΟ **Αρ. Φύλλου 274**

8 Ιουλίου 2009

ΠΕΡΙΕΧΟΜΕΝΑ

ΑΠΟΦΑΣΕΙΣ

ΑΠΟΦΑΣΕΙΣ

Αριθμ. 17636/11061 (1)

Καθορισμός ορίων αιγιαλού, παραλίας στη θέση «Άγιος Κωνσταντίνος», νήσου Σίφνου.

Ο ΓΕΝΙΚΟΣ ΓΡΑΜΜΑΤΕΑΣ
ΠΕΡΙΦΕΡΕΙΑΣ ΝΟΤΙΟΥ ΑΙΓΑΙΟΥ

Έχοντας υπόψη

1. Τις διατάξεις του ν. 2971/2001 (Φ.Ε.Κ. 285/Α΄/19.12.2001) «περί αιγιαλού και παραλίας».

2. Τις διατάξεις του ν.δ. 439/1970 «περί συμπληρώσεως των διατάξεων περί αιγιαλού».

3. Τις διατάξεις του ν. 3200/1955 «περί διοικητική αποκέντρωσης», όπως αυτές τροποποιήθηκαν και ισχύουν σήμερα με τα ν.δ. 532/1970, β.δ. 704/1970, β.δ. 705/1970, β.δ. 192/1972, π.δ. 71/1984, π.δ. 347/1986, ν. 2026/1992 και π.δ. 97/1993.

4. Τις διατάξεις του άρθρου 19 παραγρ. 5 ν. 2344/1995, του άρθρου 52 παρ. 6 ν. 2218/1994, του άρθρου 4 παρ. 7 του ν. 2240/1994, δυνάμει των οποίων αρμοδιότητες του Υπουργείου Οικονομικών που είχαν μεταβιβασθεί στους Νομάρχες, ανήκουν στον Περιφερειακό Δ/ντή, σε συνδυασμό με αυτές του άρθρου 14 παρ. 2 του ν. 2399/1996 με τις οποίες προβλέπεται η κατάργηση των θέσεων των Περ/κών Δ/ντών, οι αρμοδιότητες πλέον του οποίου περιήλθαν στο Γενικό Γραμματέα της Περιφέρειας και ασκούνται από τον αναπληρωτή Περ/κό Δ/ντή.

5. Τις διατάξεις του τετάρτου εδαφίου της παρ. 2 του άρθρου 1 και της παρ. 6 του ιδίου άρθρου του ν. 2503/1997 «Διοίκηση, οργάνωση, στελέχωση της Περιφέρειας, ρύθμιση θεμάτων για την Τοπική Αυτοδιοίκηση και άλλες διατάξεις» (Φ.Ε.Κ. 107/Α΄), σύμφωνα με τις οποίες οι Περιφερειακές Υπηρεσίες του Υπουργείου Οικονομικών, που συγκροτούσαν την Περιφερειακή Διοίκηση του Νομού ή της Νομαρχίας, δεν υπήχθησαν στην ενιαία οργανική μονάδα της Περιφέρειας, ούτε καταργήθηκαν αλλά αποτελούν από 1.9.1997, Υπηρεσίες του Υπουργείου Οικονομικών.

6. Το υπ' αριθμ. 28979/31.7.1997 έγγραφο της Δ/νσης Διοίκησης του Υπουργείου Εσωτερικών, Δημ. Διοίκησης και Αποκέντρωσης, σύμφωνα με το οποίο οι αρμοδιότητες του Γενικού Γραμματέα της Περιφέρειας σε θέματα Υπηρεσιών του Υπουργείου Οικονομικών, μεταφέρονται από 1.9.1997 στον Υπουργό Οικονομικών.

7. Την υπ' αριθμ. 1666/Δ10Ε89/13.1.2009 (Φ.Ε.Κ. 40/Β΄/16.1.2009), κοινή απόφαση του Πρωθυπουργού και Υπουργού Οικονομίας και Οικονομικών «περί καθορισμού αρμοδιοτήτων των Υφυπουργών Οικονομίας και Οικονομικών.

8. Το ν. 3220/2004, «Μέτρα αναπτυξιακής και κοινωνικής πολιτικής - αντικειμενοποίηση του φορολογικού ελέγχου κ.α. διατάξεις (Φ.Ε.Κ. 15/Α΄/28.1.2004).

9. Την υπ' αριθμ. 1030067/296/Α006/7.4.2004, εγκύκλιο, της Δ/νσης Οργάνωσης του Υπουργείου Οικονομίας και Οικονομικών.

10. Την από 9.4.2008 έκθεση της επιτροπής καθορισμού των ορίων αιγιαλού, παραλίας, στην περιοχή «Άγιος Κωνσταντίνος», νήσου Σίφνου και το από Φεβρουάριο του 2007 τοπογραφικό, υψομετρικό, κτηματολογικό διάγραμμα, εξαρτημένο από το κρατικό δίκτυο (ΕΓΣΑ 87), κλίμακας 1:1000, το οποίο συντάχθηκε από τον Σέργιο Σερέλη, Αγρονόμο Τοπογράφο Μηχανικό, σε μία πινακίδα, ελέγχθηκε για την ακρίβεια της αποτύπωσης στις 9.4.2008 από τον Θεόδωρο Κιουπίδη, Τεχνολόγο Τοπογράφο Μηχανικό της Κτηματικής Υπηρεσίας Ν. Κυκλάδων και θεωρήθηκε από τη Γεωργία Γιαντσελίδου, Προϊσταμένη της Κτηματικής Υπηρεσίας Ν. Κυκλάδων την ίδια ημερομηνία.

11. Το υπ' αριθμ. 544.5/176/09/26.3.2009 έγγραφο του Γενικού Επιτελείου Ναυτικού, με τις υποδείξεις του οποίου συμμορφώθηκε η επιτροπή, αποφασίζουμε:

Επικυρώνουμε την από 9.4.2008 έκθεση της κατά το άρθρο 3 του ν. 2971/2001 αρμόδιας επιτροπής για τη χάραξη των ορίων αιγιαλού και παραλίας στη θέση «Άγιος Κωνσταντίνος», νήσου Σίφνου, καθώς επίσης και το από Φεβρουάριο του 2007 τοπογραφικό, υψομετρικό και κτηματολογικό διάγραμμα, εξαρτημένο από το κρατικό δίκτυο (ΕΓΣΑ 87), κλίμακας 1:1000, το οποίο συντάχθηκε

από τον Σέργιο Σερέλη, Τοπογράφο Μηχανικό, σε μία πινακίδα, ελέγχθηκε ως προς την ακρίβεια της αποτύπωσης στις 12.6.2008, από Θεόδωρο Κιουπίδη, Τεχνολόγο Τοπογράφο Μηχανικό της Κτηματικής Υπηρεσίας Ν. Κυκλάδων και θεωρήθηκε την ίδια ημερομηνία από την Γεωργία Γιαντσελίδου, Προϊσταμένη της Κτηματικής Υπηρεσίας Ν. Κυκλάδων.

Στο τοπογραφικό αυτό διάγραμμα καθορίσθηκε η οριογραμμή του αιγιαλού με κόκκινη συνεχή πολυγωνική γραμμή, με στοιχεία 18, Α1, Α2, Α3, Κ9.

Η οριογραμμή της παραλίας με κίτρινη συνεχή πολυγωνική γραμμή και στοιχεία 18΄, Π1, Π2, Π3, Κ9΄.

Αποφαινόμαστε ότι δεν υφίσταται παλαιός αιγιαλός.

Η ζώνη παραλίας έχει πλάτος 10μ. διότι διαφορετικά δεν εξυπηρετούνται οι σκοποί του άρθρου 1 παρ. 2 του ν. 2971/2001.

Δεν υπάρχουν κτίσματα στη ζώνη παραλίας.

Η απόφαση αυτή με την έκθεση της επιτροπής και το τοπογραφικό διάγραμμα να δημοσιευθούν στην Εφημερίδα της Κυβερνήσεως.

Ερμούπολη, 19 Ιουνίου 2009

Ο Γενικός Γραμματέας Περιφέρειας
ΧΑΡΑΛΑΜΠΟΣ ΚΟΚΚΙΝΟΣ

ΕΚΘΕΣΗ ΕΠΙΤΡΟΠΗΣ
ΚΑΘΟΡΙΣΜΟΥ ΤΩΝ ΟΡΙΩΝ ΤΟΥ ΑΙΓΙΑΛΟΥ
(ΑΡΘΡΟ 3 ν. 2971/19.12.2001)

Για τον καθορισμό των ορίων του αιγιαλού που γίνεται για πρώτη φορά στη θέση «ΑΓΙΟΣ ΚΩΝΣΤΑΝΤΙΝΟΣ», νήσου Σίφνου.

Στην Σίφνο, σήμερα 9.4.2008, οι υπογεγραμμένοι:

1. ΓΕΩΡΓΙΑ ΓΙΑΝΤΣΕΛΙΔΟΥ Προϊσταμένη της Κτηματικής Υπηρεσίας του Νομού Κυκλάδων, ως Πρόεδρος,

2. ΘΕΟΔΩΡΟΣ ΚΙΟΥΠΙΔΗΣ, Τεχνολόγος Τοπογράφος Μηχανικός της Κτηματικής Υπηρεσίας Ν. Κυκλάδων ως Μέλος,

3. ΠΑΝΑΓΙΩΤΗΣ ΖΑΧΑΡΑΚΗΣ, Λιμενάρχης Σίφνου, ως Μέλος

Γραμματέας της επιτροπής είναι η Αγγελική Ψιλλοπούλου, υπάλληλος της Κτηματικής Υπηρεσίας Ν. Κυκλάδων.

Τα Μέλη της Επιτροπής:

4. Διευθυντής της Διεύθυνσης Πολεοδομίας Νομαρχιακής Αυτοδιοίκησης Ν. Κυκλάδων και

5. Διευθυντής Χωροταξίας και Περιβάλλοντος της Γενικής Γραμματείας Περιφέρειας Ν. Κυκλάδων αν και προσκλήθηκαν με την υπ' αριθμ. οικ. 902/3.4.2008 πρόσκληση του προέδρου, δεν παρευρέθησαν, αποτελούντες την επιτροπή καθορισμού των ορίων του αιγιαλού δυνάμει του άρθρου 3 του ν. 2971/19.12.2001, σε συνδυασμό με την υπ' αριθμ. 6806/2007 απόφαση του Γενικού Γραμματέα Περιφέρειας Ν. Αιγαίου, μεταβήκαμε επί τόπου στην προαναφερθείσα περιοχή και

Λαβόντες υπόψη:

1. Την από 1.2.2007 αίτηση καθορισμού του Σέργιου Σερέλη, των ορίων του αιγιαλού στην εν λόγω θέση.

2. Το τοπογραφικό, υψομετρικό και κτηματολογικό διάγραμμα, το οποίο συντάχθηκε τον Φεβρουάριο του 2007, από τον Σέργιο Σερέλη, Αγρονόμο Τοπογράφο Μηχ/κό σε μία πινακίδα σε κλίμακα 1:1000, εξαρτημένο από το κρατικό δίκτυο (ΕΓΣΑ 87), το οποίο ελέγχθηκε επιτόπου για την ακρίβεια της αποτύπωσης την 9.4.2008 από τον Θεόδωρο Κιουπίδη, Τεχνολόγο Τοπογράφο Μηχ/κό της Κτηματικής Υπηρεσίας Ν. Κυκλάδων και θεωρήθηκε την ίδια ημερομηνία από την Γεωργία Γιαντσελίδου, Προϊσταμένη της Κτηματικής Υπηρεσίας Ν. Κυκλάδων.

3. Τις διατάξεις του ν. 2971/2001 «Αιγιαλός, παραλία και άλλες διατάξεις» όπως αυτός ισχύει, και το ν. 1337/1983 καθώς και την προς αυτόν σχετική Δικαστηριακή και Διοικητική Νομολογία.

4. Την από την επιτόπια μετάβαση σχηματισθείσα αντίληψη περί του πλάτους της βρεχόμενης ζώνης της ξηράς καθώς και τα στοιχεία που προβλέπονται από το άρθρο 9 του ν. 2971/2001 και ειδικότερα:

Τη μορφολογία του εδάφους

1. Πρόκειται για ακτή με βραχώδη, απότομα αλλά ομαλών κλίσεων πρανή.

2. Της ακτής συνέχονται εκτάσεις λοφώδεις, ημιβραχώδεις εκτός σχεδίου, αδόμητες.

3. Η βλάστηση της περιοχής είναι φυσική και αποτελείται από φρύγανα, βρύα, κ.λπ..

4. Η περιοχή επηρεάζεται από ανέμους Β-ΒΑ και Α διευθύνσεων και έχει μεγάλο ανάπτυγμα πελάγους.

5. Ο πυθμένας είναι ανώμαλος και βραχώδης.

6. Υφίσταται κτηματολόγιο στην εν λόγω περιοχή.

7. Δεν υπάρχουν ευπαθή οικοσυστήματα και προστατευόμενες περιοχές

8. Δεν διαπιστώθηκε η ύπαρξη καταγεγραμμένων Δημοσίων Κτημάτων, που να βρίσκονται σε άμεση γειτνίαση με την παράκτια ζώνη.

9. Δεν υπάρχουν φυσικοί πόροι, αποφασίζουμε:

1. Καθορίζουμε επί του ανωτέρω τοπογραφικού διαγράμματος:

α) Την οριογραμμή του αιγιαλού με κόκκινη συνεχή πολυγωνική γραμμή και στοιχεία 18, Α1, Α2, Α3, Κ9.

β) Την οριογραμμή της παραλίας με κίτρινη συνεχή πολυγωνική γραμμή και στοιχεία 18΄, Π1, Π2, Π3, Κ9.΄


Αποφαινόμαστε, ότι δεν υφίσταται παλαιός αιγιαλός.

2. Η ζώνη παραλίας έχει πλάτος 10 μ. διότι διαφορετικά δεν εξυπηρετούνται οι σκοποί του άρθρου 1 παρ. 2 του ν. 2971/2001.


3. Δεν υπάρχουν κτίσματα στη ζώνη παραλίας.

Η Επιτροπή

Η Πρόεδρος	Τα μέλη
ΓΕΩΡΓΙΑ ΓΙΑΝΤΣΕΛΙΔΟΥ	ΘΕΟΔΩΡΟΣ ΚΙΟΥΠΙΔΗΣ
	ΠΑΝΑΓΙΩΤΗΣ ΖΑΧΑΡΑΚΗΣ

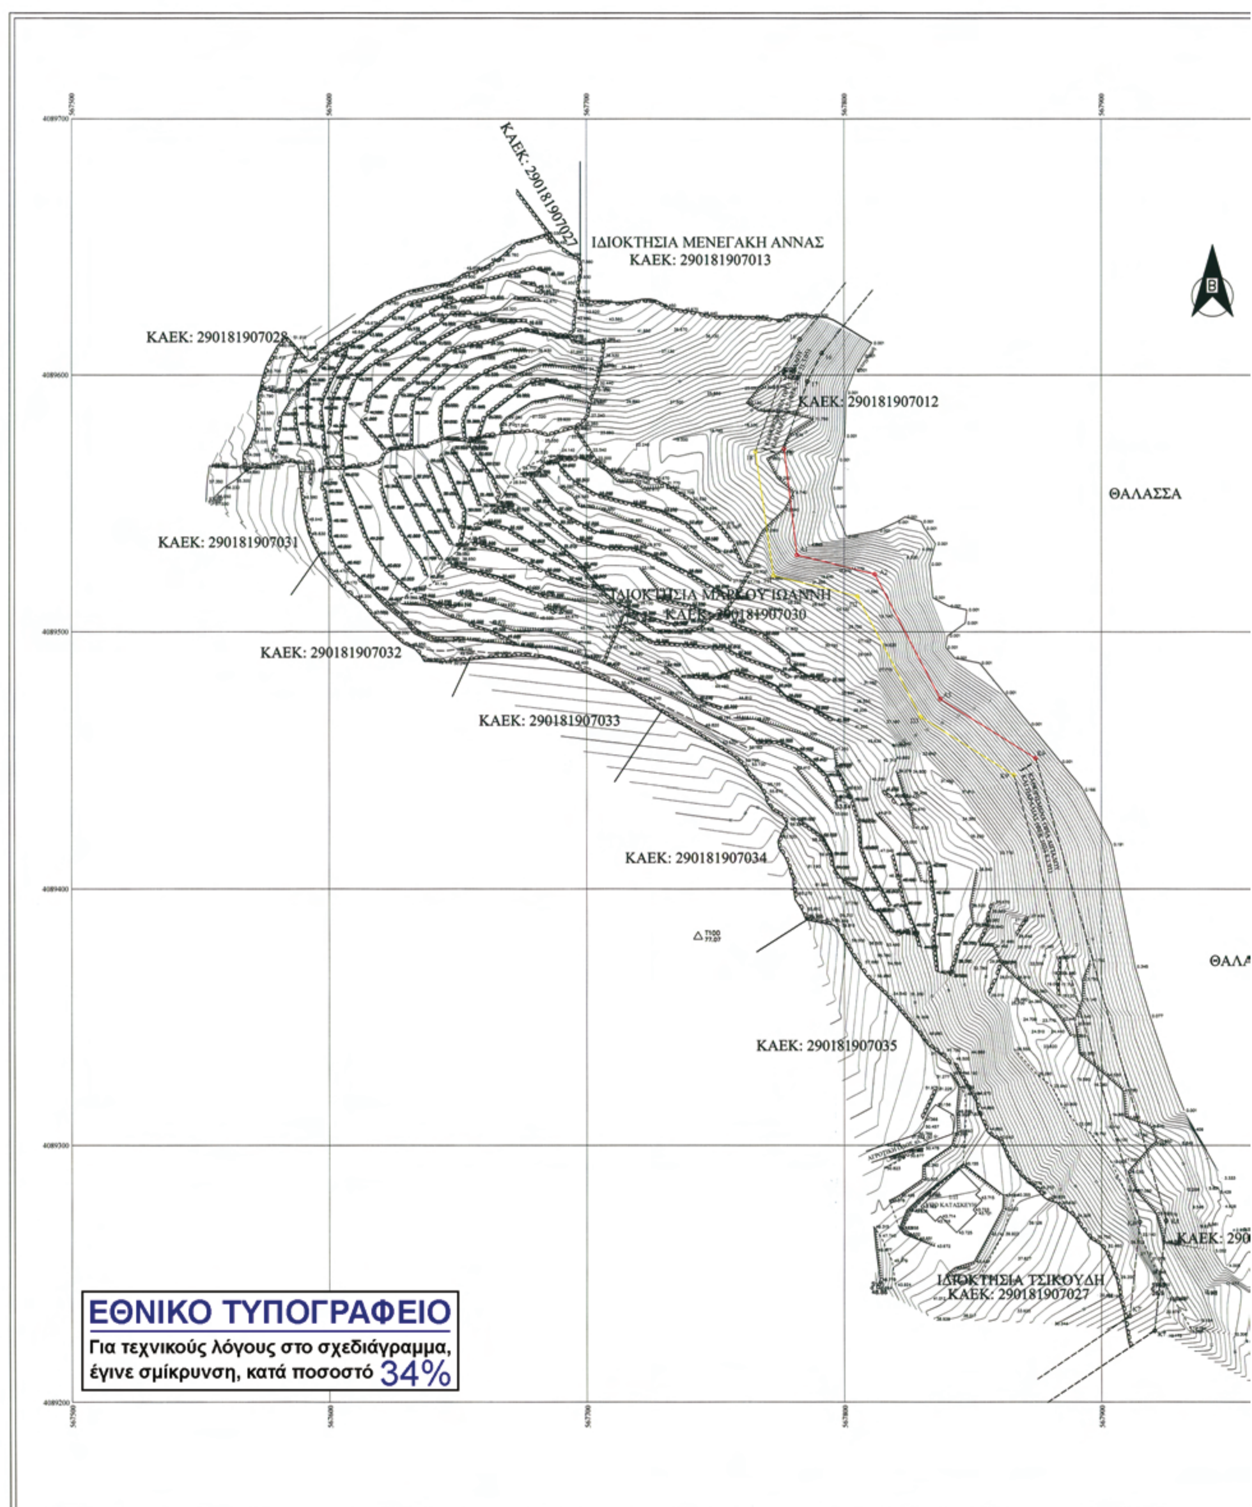

ΚΑΕΚ: 290181907027
ΙΔΙΟΚΤΗΣΙΑ ΜΕΝΕΓΑΚΗ ΑΝΝΑΣ
ΚΑΕΚ: 290181907013
ΚΑΕΚ: 290181907028
ΚΑΕΚ: 290181907012
ΘΑΛΑΣΣΑ
ΚΑΕΚ: 290181907031
ΚΑΕΚ: 290181907030
ΚΑΕΚ: 290181907032
ΚΑΕΚ: 290181907033
ΚΑΕΚ: 290181907034
ΚΑΕΚ: 290181907035
ΙΔΙΟΚΤΗΣΙΑ ΤΣΙΚΟΥΔΗ
ΚΑΕΚ: 290181907027
ΕΘΝΙΚΟ ΤΥΠΟΓΡΑΦΕΙΟ
Για τεχνικούς λόγους στο σχεδιάγραμμα, έγινε σμίκρυνση, κατά ποσοστό 34%

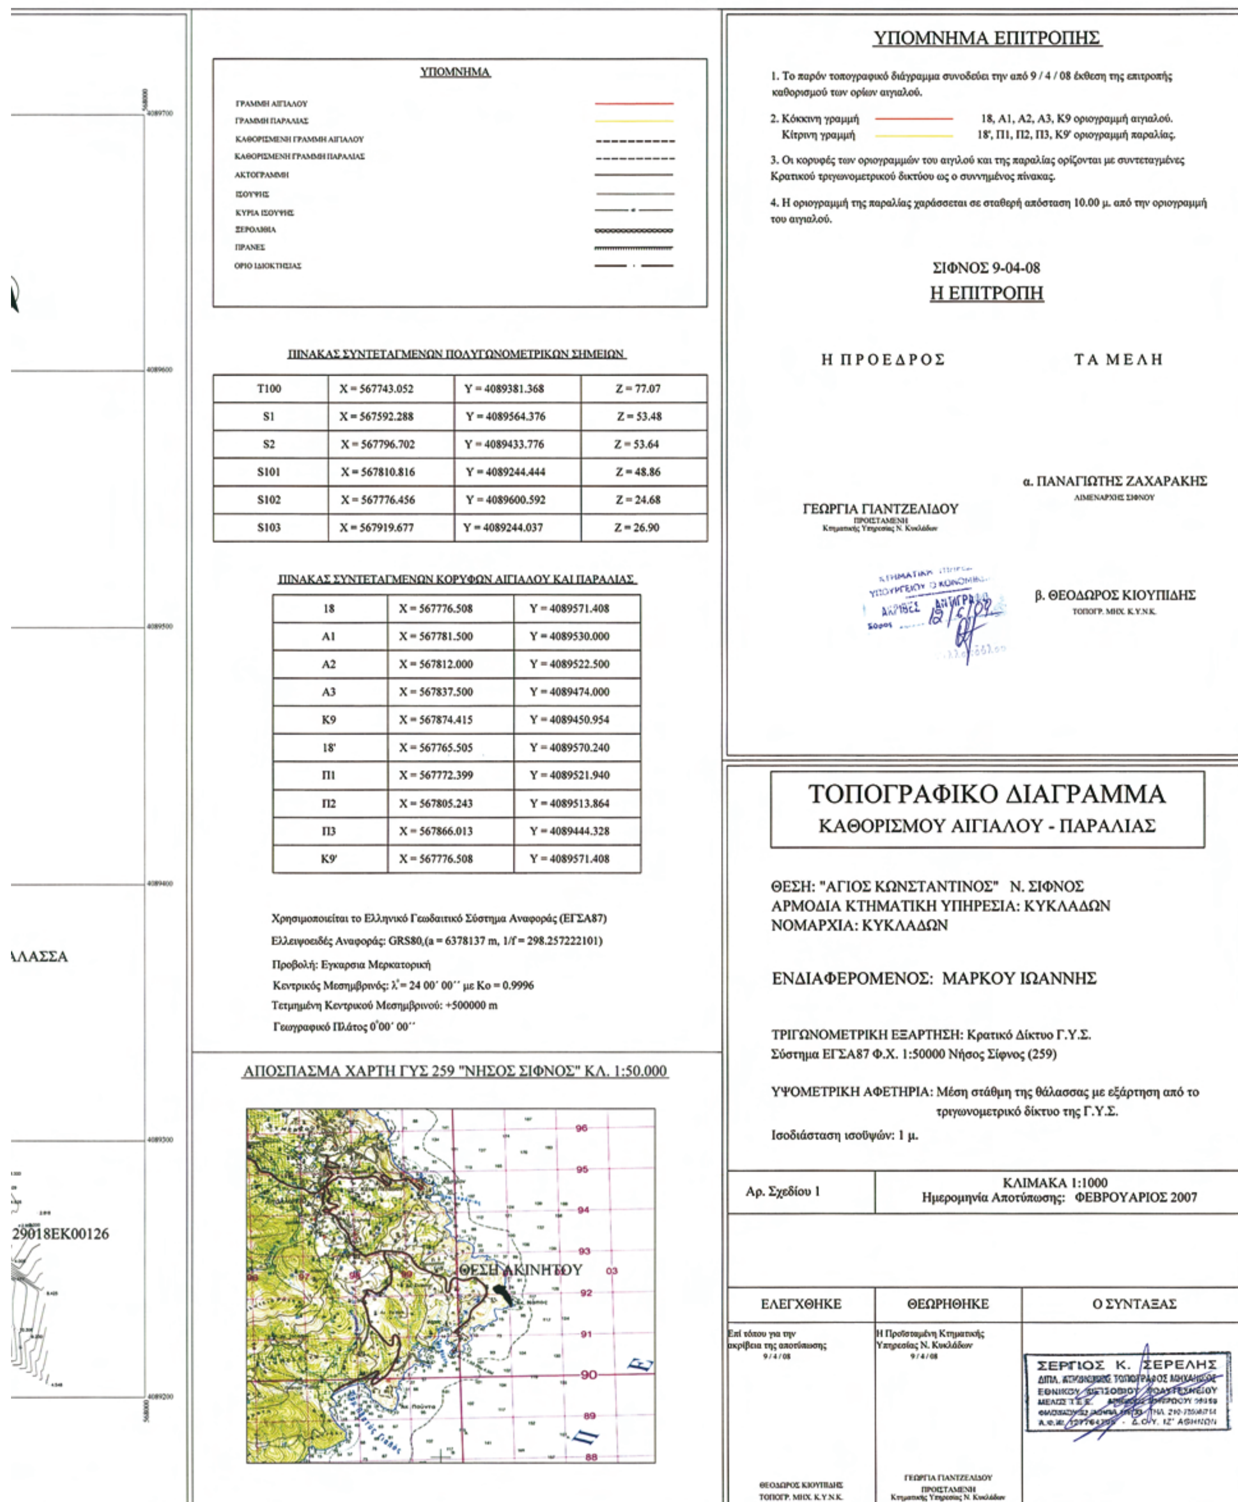

ΥΠΟΜΝΗΜΑ

ΓΡΑΜΜΗ ΑΙΓΙΑΛΟΥ
ΓΡΑΜΜΗ ΠΑΡΑΛΙΑΣ
ΚΑΘΟΡΙΣΜΕΝΗ ΓΡΑΜΜΗ ΑΙΓΙΑΛΟΥ
ΚΑΘΟΡΙΣΜΕΝΗ ΓΡΑΜΜΗ ΠΑΡΑΛΙΑΣ
ΑΚΤΟΓΡΑΜΜΗ
ΙΣΟΥΨΗΣ
ΚΥΡΙΑ ΙΣΟΥΨΗΣ
ΞΕΡΟΛΙΘΙΑ
ΠΡΑΝΕΣ
ΟΡΙΟ ΙΔΙΟΚΤΗΣΙΑΣ

ΠΙΝΑΚΑΣ ΣΥΝΤΕΤΑΓΜΕΝΩΝ ΠΟΛΥΓΩΝΟΜΕΤΡΙΚΩΝ ΣΗΜΕΙΩΝ

T100	X = 567743.052	Y = 4089381.368	Z = 77.07
S1	X = 567592.288	Y = 4089564.376	Z = 53.48
S2	X = 567796.702	Y = 4089433.776	Z = 53.64
S101	X = 567810.816	Y = 4089244.444	Z = 48.86
S102	X = 567776.456	Y = 4089600.592	Z = 24.68
S103	X = 567919.677	Y = 4089244.037	Z = 26.90

ΠΙΝΑΚΑΣ ΣΥΝΤΕΤΑΓΜΕΝΩΝ ΚΟΡΥΦΩΝ ΑΙΓΙΑΛΟΥ ΚΑΙ ΠΑΡΑΛΙΑΣ

18	X = 567776.508	Y = 4089571.408
A1	X = 567781.500	Y = 4089530.000
A2	X = 567812.000	Y = 4089522.500
A3	X = 567837.500	Y = 4089474.000
K9	X = 567874.415	Y = 4089450.954
18'	X = 567765.505	Y = 4089570.240
Π1	X = 567772.399	Y = 4089521.940
Π2	X = 567805.243	Y = 4089513.864
Π3	X = 567866.013	Y = 4089444.328
K9'	X = 567776.508	Y = 4089571.408

Χρησιμοποιείται το Ελληνικό Γεωδαιτικό Σύστημα Αναφοράς (ΕΓΣΑ87)
Ελλειψοειδές Αναφοράς: GRS80,(a = 6378137 m, 1/f = 298.257222101)
Προβολή: Εγκαρσια Μερκατορική
Κεντρικός Μεσημβρινός: λ° = 24 00΄ 00΄΄ με Ko = 0.9996
Τετμημένη Κεντρικού Μεσημβρινού: +500000 m
Γεωγραφικό Πλάτος 0°00΄ 00΄΄

ΑΠΟΣΠΑΣΜΑ ΧΑΡΤΗ ΓΥΣ 259 "ΝΗΣΟΣ ΣΙΦΝΟΣ" ΚΛ. 1:50.000

ΥΠΟΜΝΗΜΑ ΕΠΙΤΡΟΠΗΣ

1. Το παρόν τοπογραφικό διάγραμμα συνοδεύει την από 9 / 4 / 08 έκθεση της επιτροπής καθορισμού των ορίων αιγιαλού.

2. Κόκκινη γραμμή 18, A1, A2, A3, K9 οριογραμμή αιγιαλού.
Κίτρινη γραμμή 18', Π1, Π2, Π3, K9' οριογραμμή παραλίας.

3. Οι κορυφές των οριογραμμών του αιγιλού και της παραλίας ορίζονται με συντεταγμένες Κρατικού τριγωνομετρικού δικτύου ως ο συνημμένος πίνακας.

4. Η οριογραμμή της παραλίας χαράσσεται σε σταθερή απόσταση 10.00 μ. από την οριογραμμή του αιγιαλού.

ΣΙΦΝΟΣ 9-04-08

Η ΕΠΙΤΡΟΠΗ

Η ΠΡΟΕΔΡΟΣ

ΓΕΩΡΓΙΑ ΓΙΑΝΤΖΕΛΙΔΟΥ
ΠΡΟΪΣΤΑΜΕΝΗ
Κτηματικής Υπηρεσίας Ν. Κυκλάδων

ΤΑ ΜΕΛΗ

α. ΠΑΝΑΓΙΩΤΗΣ ΖΑΧΑΡΑΚΗΣ
ΛΙΜΕΝΑΡΧΗΣ ΣΙΦΝΟΥ

β. ΘΕΟΔΩΡΟΣ ΚΙΟΥΠΙΔΗΣ
ΤΟΠΟΓΡ. ΜΗΧ. Κ.Υ.Ν.Κ.

ΚΤΗΜΑΤΙΚΗ ΥΠΗΡΕΣΙΑ ΥΠΟΥΡΓΕΙΟΥ ΟΙΚΟΝΟΜΙΚΩΝ
ΑΚΡΙΒΕΣ ΑΝΤΙΓΡΑΦΟ
Σύρος 12/6/09

ΤΟΠΟΓΡΑΦΙΚΟ ΔΙΑΓΡΑΜΜΑ
ΚΑΘΟΡΙΣΜΟΥ ΑΙΓΙΑΛΟΥ - ΠΑΡΑΛΙΑΣ

ΘΕΣΗ: "ΑΓΙΟΣ ΚΩΝΣΤΑΝΤΙΝΟΣ" Ν. ΣΙΦΝΟΣ
ΑΡΜΟΔΙΑ ΚΤΗΜΑΤΙΚΗ ΥΠΗΡΕΣΙΑ: ΚΥΚΛΑΔΩΝ
ΝΟΜΑΡΧΙΑ: ΚΥΚΛΑΔΩΝ

ΕΝΔΙΑΦΕΡΟΜΕΝΟΣ: ΜΑΡΚΟΥ ΙΩΑΝΝΗΣ

ΤΡΙΓΩΝΟΜΕΤΡΙΚΗ ΕΞΑΡΤΗΣΗ: Κρατικό Δίκτυο Γ.Υ.Σ.
Σύστημα ΕΓΣΑ87 Φ.Χ. 1:50000 Νήσος Σίφνος (259)

ΥΨΟΜΕΤΡΙΚΗ ΑΦΕΤΗΡΙΑ: Μέση στάθμη της θάλασσας με εξάρτηση από το τριγωνομετρικό δίκτυο της Γ.Υ.Σ.

Ισοδιάσταση ισοϋψών: 1 μ.

Αρ. Σχεδίου 1	ΚΛΙΜΑΚΑ 1:1000 Ημερομηνία Αποτύπωσης: ΦΕΒΡΟΥΑΡΙΟΣ 2007

ΕΛΕΓΧΘΗΚΕ	ΘΕΩΡΗΘΗΚΕ	Ο ΣΥΝΤΑΞΑΣ
Επί τόπου για την ακρίβεια της αποτύπωσης 9 / 4 / 08 ΘΕΟΔΩΡΟΣ ΚΙΟΥΠΙΔΗΣ ΤΟΠΟΓΡ. ΜΗΧ. Κ.Υ.Ν.Κ.	Η Προϊσταμένη Κτηματικής Υπηρεσίας Ν. Κυκλάδων 9 / 4 / 08 ΓΕΩΡΓΙΑ ΓΙΑΝΤΖΕΛΙΔΟΥ ΠΡΟΪΣΤΑΜΕΝΗ Κτηματικής Υπηρεσίας Ν. Κυκλάδων	ΣΕΡΓΙΟΣ Κ. ΣΕΡΕΛΗΣ ΔΙΠΛ. ΤΟΠΟΓΡΑΦΟΣ ΜΗΧΑΝΙΚΟΣ ΕΘΝΙΚΟΥ ΜΕΤΣΟΒΙΟΥ ΠΟΛΥΤΕΧΝΕΙΟΥ ΜΕΛΟΣ Τ.Ε.Ε. Δ.Ο.Υ. ΙΖ' ΑΘΗΝΩΝ

Αριθμ. 17637/11062 (2)

Καθορισμός ορίων αιγιαλού, παραλίας στη θέση «Σχίνος», νήσου Κέας.

Ο ΓΕΝΙΚΟΣ ΓΡΑΜΜΑΤΕΑΣ
ΠΕΡΙΦΕΡΕΙΑΣ ΝΟΤΙΟΥ ΑΙΓΑΙΟΥ

Έχοντας υπόψη

1. Τις διατάξεις του ν. 2971/2001 (Φ.Ε.Κ. 285/Α΄/19.12.2001) «περί αιγιαλού και παραλίας».

2. Τις διατάξεις του ν.δ. 439/1970 «περί συμπληρώσεως των διατάξεων περί αιγιαλού».

3. Τις διατάξεις του ν. 3200/1955 «περί διοικητική αποκέντρωσης», όπως αυτές τροποποιήθηκαν και ισχύουν σήμερα με τα ν.δ. 532/1970, β.δ. 704/1970, β.δ. 705/1970, β.δ. 192/1972, π.δ. 71/1984, π.δ. 347/1986, ν. 2026/1992 και π.δ. 97/1993.

4. Τις διατάξεις του άρθρου 19 παραγρ. 5 ν. 2344/1995, του άρθρου 52 παρ. 6 ν. 2218/1994, του άρθρου 4 παρ. 7 του ν. 2240/1994, δυνάμει των οποίων αρμοδιότητες του Υπουργείου Οικονομικών που είχαν μεταβιβαστεί στους Νομάρχες, ανήκουν στον Περιφερειακό Δ/ντή, σε συνδυασμό με αυτές του άρθρου 14 παρ. 2 του ν. 2399/1996 με τις οποίες προβλέπεται η κατάργηση των θέσεων των Περ/κών Δ/ντών, οι αρμοδιότητες πλέον του οποίου περιήλθαν στο Γενικό Γραμματέα της Περιφέρειας και ασκούνται από τον αναπληρωτή Περ/κό Δ/ντή.

5. Τις διατάξεις του τετάρτου εδαφίου της παρ. 2 του άρθρου 1 και της παρ. 6 του ιδίου άρθρου του ν. 2503/1997 «Διοίκηση, οργάνωση, στελέχωση της Περιφέρειας, ρύθμιση θεμάτων για την Τοπική Αυτοδιοίκηση και άλλες διατάξεις» (Φ.Ε.Κ. 107/Α΄), σύμφωνα με τις οποίες οι Περιφερειακές Υπηρεσίες του Υπουργείου Οικονομικών, που συγκροτούσαν την Περιφερειακή Διοίκηση του Νομού ή της Νομαρχίας, δεν υπήχθησαν στην ενιαία οργανική μονάδα της Περιφέρειας, ούτε καταργήθηκαν αλλά αποτελούν από 1.9.1997, Υπηρεσίες του Υπουργείου Οικονομικών.

6. Το υπ' αριθμ. 28979/31.7.1997 έγγραφο της Δ/νσης Διοίκησης του Υπουργείου Εσωτερικών, Δημ. Διοίκησης και Αποκέντρωσης, σύμφωνα με το οποίο οι αρμοδιότητες του Γενικού Γραμματέα της Περιφέρειας σε θέματα Υπηρεσιών του Υπουργείου Οικονομικών, μεταφέρονται από 1.9.1997 στον Υπουργό Οικονομικών.

7. Την υπ' αριθμ. 1666/Δ10Ε89/13.1.2009 (Φ.Ε.Κ. 40/Β΄/16.1.2009), κοινή απόφαση του Πρωθυπουργού και Υπουργού Οικονομίας και Οικονομικών «περί καθορισμού αρμοδιοτήτων των Υφυπουργών Οικονομίας και Οικονομικών.

8. Το ν. 3220/2004, «Μέτρα αναπτυξιακής και κοινωνικής πολιτικής - αντικειμενοποίηση του φορολογικού ελέγχου κ.α. διατάξεις (Φ.Ε.Κ. 15/Α΄/28.1.2004).

9. Την υπ' αριθμ. 1030067/296/Α006/7.4.2004, εγκύκλιο, της Δ/νσης Οργάνωσης του Υπουργείου Οικονομίας και Οικονομικών.

10. Την από 12.6.2008 έκθεση της επιτροπής καθορισμού των ορίων αιγιαλού, παραλίας, στην περιοχή «Σχίνος», νήσου Κέας και το από Νοέμβριο του 2007 τοπογραφικό υψομετρικό και κτηματολογικό διάγραμμα, εξαρτημένο από το κρατικό δίκτυο (ΕΓΣΑ 87), κλίμακας 1:500, το οποίο συντάχθηκε από τον Νικόλαο Ζαννή, Τοπογράφο Μηχανικό, σε μία πινακίδα, ελέγχθηκε για την ακρίβεια της αποτύπωσης στις 12.6.2008 από την Βασιλική Κηπιρτίδου, Τοπογράφο Μηχανικό της Κτηματικής Υπηρεσίας Ν. Κυκλάδων και θεωρήθηκε από την Γεωργία Γιαντσελίδου, Προϊσταμένη της Κτηματικής Υπηρεσίας Ν. Κυκλάδων την ίδια, ημερομηνία.

11. Το υπ' αριθμ. 544.5/157/09/11.3.2009 έγγραφο του Γενικού Επιτελείου Ναυτικού, με τις υποδείξεις του οποίου συμμορφώθηκε η επιτροπή, αποφασίζουμε:

Επικυρώνουμε την από 12.6.2008 έκθεση της κατά το άρθρο 3 του ν. 2971/2001 αρμόδιας επιτροπής για τη χάραξη των ορίων αιγιαλού και παραλίας στη θέση «Σχίνος», νήσου Κέας, καθώς επίσης και το από Νοέμβριο του 2007 τοπογραφικό, υψομετρικό και κτηματολογικό διάγραμμα, εξαρτημένο από το κρατικό δίκτυο (ΕΓΣΑ 87), κλίμακας 1:500, το οποίο συντάχθηκε από τον Νικόλαο Ζαννή, Τοπογράφο Μηχανικό, σε μία πινακίδα, ελέγχθηκε ως προς την ακρίβεια της αποτύπωσης στις 12.6.2008, από την Βασιλική Κηπιρτίδου, Τοπογράφο Μηχανικό της Κτηματικής Υπηρεσίας Ν. Κυκλάδων και θεωρήθηκε την ίδια ημερομηνία από την Γεωργία Γιαντσελίδου, Προϊσταμένη της Κτηματικής Υπηρεσίας Ν. Κυκλάδων.

Στο τοπογραφικό αυτό διάγραμμα καθορίσθηκε η οριογραμμή του αιγιαλού με κόκκινη συνεχή πολυγωνική γραμμή, με στοιχεία 1, 2, 3, ... 19, 20, 21, 22=1 (όπου 1 η κορυφή του αιγιαλού που καθορίστηκε με την υπ' αριθμ. 7609/7.6.2009 απόφαση του Γενικού Γραμματέα Περιφέρειας Νοτίου Αιγαίου, Φ.Ε.Κ. 689/Δ΄/27.6.2005).

Η οριογραμμή της παραλίας με κίτρινη συνεχή πολυγωνική γραμμή και στοιχεία 1΄, 2΄, 3΄, ... 19΄, 20΄, 21΄, 22΄ = 1΄.

Αποφαινόμαστε ότι υφίσταται παλαιός αιγιαλός, ο οποίος καθορίζεται επί του ανωτέρω τοπογραφικού διαγράμματος με μπλε συνεχή πολυγωνική γραμμή και στοιχεία p1 = 10, p2, p3 .... p6, p7, p8=15.

Η ζώνη παραλίας έχει πλάτος 10μ. διότι διαφορετικά δεν εξυπηρετούνται οι σκοποί του άρθρου 1 παρ. 2 του ν. 2971/2001.

Δεν εξαιρούνται τα κτίσματα (τμήμα ξερολιθιάς και ερείπιο κτίσματος), που βρίσκονται στη ζώνη παραλίας.

Η απόφαση αυτή με την έκθεση της επιτροπής και το τοπογραφικό διάγραμμα να δημοσιευθούν στην Εφημερίδα της Κυβερνήσεως.

Ερμούπολη, 19 Ιουνίου 2009

Ο Γενικός Γραμματέας Περιφέρειας
ΧΑΡΑΛΑΜΠΟΣ ΚΟΚΚΙΝΟΣ

ΕΚΘΕΣΗ ΕΠΙΤΡΟΠΗΣ
ΚΑΘΟΡΙΣΜΟΥ ΤΩΝ ΟΡΙΩΝ ΤΟΥ ΑΙΓΙΑΛΟΥ
(ΑΡΘΡΟ 3 ν. 2971 Φ.Ε.Κ. 285/Α΄/19.12.2001)

Για τον καθορισμό των ορίων του αιγιαλού που γίνεται για πρώτη φορά στη θέση «ΣΧΙΝΟΣ» του Δήμου Κέας της νήσου Κέας του Νομού Κυκλάδων.

Στην Κέα, σήμερα 12.6.2008, οι υπογεγραμμένοι:

1. ΓΕΩΡΓΙΑ ΓΙΑΝΤΣΕΛΙΔΟΥ, Προϊσταμένη της Κτηματικής Υπηρεσίας του Νομού Κυκλάδων, ως Πρόεδρος,

2. ΒΑΣΙΛΙΚΗ ΚΗΠΙΡΤΙΔΟΥ, Τοπογράφος Μηχανικός της Κτηματικής Υπηρεσίας του Νομού Κυκλάδων, ως Μέλος,

3. ΘΕΟΧΑΡΗΣ ΖΗΣΗΣ, Λιμενάρχης Κέας, ως Μέλος,

Τα μέλη της Επιτροπής:

4. Ο Διευθυντής της Διεύθυνσης Πολεοδομίας Νομαρχιακής Αυτοδιοίκησης Ν. Κυκλάδων και

5. Ο Διευθυντής Χωροταξίας και Περιβάλλοντος της Γενικής Γραμματείας Περιφέρειας Ν. Κυκλάδων αν και προσκλήθηκαν με την υπ' αριθμ. οικ. 1488/10.6.2008 πρόσκληση του προέδρου, δεν παρευρέθησαν, αποτελούντες την επιτροπή καθορισμού των ορίων του αιγιαλού δυνάμει του άρθρου 3 του ν. 2971 (Φ.Ε.Κ. 285/Α΄/19.12.2001), σε συνδυασμό με την υπ' αριθμ. 6806/2007 απόφαση του Γενικού Γραμματέα μεταβήκαμε επιτόπου στην προαναφερθείσα περιοχή και

Λαβόντες υπόψη:

1. Την από Ιανουάριο 2008 αίτηση καθορισμού του Νικόλαου Ζαννή των ορίων του αιγιαλού στην εν λόγω θέση.

2. Το τοπογραφικό, υψομετρικό και κτηματολογικό διάγραμμα, το οποίο συντάχθηκε το Νοέμβριο του 2007, από τον Νικόλαο Ζαννή, Τοπογράφο Μηχανικό σε μία πινακίδα σε κλίμακα 1:500, ελέγχθηκε επιτόπου για την ακρίβεια της αποτύπωσης την 12.6.2008 από την Βασιλική Κηπιρτίδου Τοπογράφο Μηχανικό της Κτηματικής Υπηρεσίας του Νομού Κυκλάδων και θεωρήθηκε την ίδια ημερομηνία από την Γεωργία Γιαντσελίδου, Προϊσταμένη της Κτηματικής Υπηρεσίας του Νομού Κυκλάδων.

3. Τις διατάξεις του ν. 2971/2001 «Αιγιαλός, παραλία και άλλες διατάξεις» όπως αυτός ισχύει και το ν. 1337/1983 καθώς και την προς αυτόν σχετική Δικαστηριακή και Διοικητική Νομολογία.

4. Την από την επιτόπια μετάβαση σχηματισθείσα αντίληψη περί του πλάτους της βρεχόμενης ζώνης της ξηράς καθώς και τα στοιχεία καθορισμού αιγιαλού και παραλίας που προβλέπονται από το άρθρο 9 του νόμου 2971/2001 και ειδικότερα:

α. Τη γεωμορφολογία του εδάφους για την οποία αναλυτικά αναφέρεται ότι:

1) Η γεωμορφολογία της παράκτιας ζώνης συνίσταται από έδαφος βραχώδες με απότομα πρανή (νότια), με μεταβαλλόμενα ύψη στέψης έως 10μ. Η ακτή βρίσκεται δυτικά του κόλπου «όρμος Σχίνου» βάθους περίπου 500μ., πέρα από το οποίο ξεκινά μεγάλο ανάπτυγμα πελάγους. (Στο μυχό του κόλπου σχηματίζεται αμμώδης ακτή μήκους 150μ. και πλάτος έως και 30μ. περίπου). Της αμμώδης ακτής συνέχεται έκταση που αποτελεί το «δέλτα» της κοίτης του εκβάλλοντος ρέματος που καταλήγει στην ακτή με μικρή κλίση.

2) Της βραχώδης ακτής συνέχονται εκτάσεις λοφώδεις με τυπική κυκλαδίτικη βλάστηση (φρύγανα, πουρνάρια κ.λπ.), εκτός σχεδίου με αραιή δόμηση και εκτός ορίων του οικισμού.

3) Το φυσικό όριο βλάστησης συνίσταται από θαμνώδη χαμηλή φυσική βλάστηση (φρύγανα).

4) Σύμφωνα με τα μετεωρολογικά στοιχεία της περιοχής η ακτογραμμή προσβάλλεται εντονότερα από Β, ΒΔ ανέμους ισχυρούς.

5) Η μορφολογία του πυθμένα ο οποίος είναι μικτής μορφής, αμμώδης μπροστά από τη ακτή, ενώ στην υπόλοιπη έκταση του μυχού που σχηματίζεται στην περιοχή, από βραχώδη ανώμαλη σύσταση με μεγάλα βάθη κοντά στην ακτογραμμή. Λαμβάνοντας υπόψη ότι σε περιοχές ακτών με μεγάλες κλίσεις βυθού και αντίστοιχα μεγάλα βάθη κοντά στην ακτή, όπου ο κυματισμός καλύπτει κατά κανόνα μεγάλο εύρος ακτής προκειμένου να εκτονωθεί. Επίσης το ότι η ύπαρξη βραχώδους πυθμένα με έντονο ανάγλυφο επιδρά στη χάραξη της γραμμής του αιγιαλού, δεδομένου ότι τέτοιου είδους σχηματισμοί επιδρούν στη διαφοροποίηση του κυματικού πεδίου από θέση σε θέση εντός της παράκτιας ζώνης.

6) Το τομέα ανάπτυξης κυματισμού σε σχέση με το μέτωπο της ακτής, ότι δηλαδή πρόκειται για ακτή με μεγάλο ανάπτυγμα πελάγους και ότι το μεγάλο ανάπτυγμα θαλάσσιας έκτασης συμβάλλει στη δημιουργία μεγάλης έντασης κυματικού πεδίου.

7) Τη μη ύπαρξη τεχνικών έργων.

8) Δεν εντοπίστηκαν στη παράκτια περιοχή άλλοι φυσικοί πόροι.

9) Δεν υπάρχουν εγκεκριμένες χωροταξικές κατευθύνσεις και χρήσεις γης που επηρεάζουν την παράκτια ζώνη.

10) Δεν υπάρχουν καταγεγραμμένα δημόσια κτήματα κάθε κατηγορίας που βρίσκονται σε άμεση γειτνίαση με τη παράκτια ζώνη.

11) Δεν υφίσταται Κτηματολόγιο.

12) Την ύπαρξη ευπαθών οικοσυστημάτων και προστατευόμενων περιοχών. Η περιοχή εντάσσεται στον εθνικό κατάλογο NATURA.

13) Στη ζώνη του αιγιαλού υπάρχουν ξερολιθιές, αποφασίζουμε:

1. Καθορίζουμε επί του ανωτέρω τοπογραφικού διαγράμματος:

α) Την οριογραμμή του αιγιαλού με ερυθρά συνεχή πολυγωνική γραμμή και στοιχεία 1, 2, 3, ... 19, 20, 21, 22=1 (όπου 1 είναι κορυφή του αιγιαλού που καθορίστηκε με την υπ' αριθμ. 7609/7.6.2005 απόφαση του Γεν. Γραμματέα Περιφέρειας Νοτίου Αιγαίου, Φ.Ε.Κ. 689/Δ΄/27.6.2005).

β) Την οριογραμμή της παραλίας με κίτρινη συνεχή πολυγωνική γραμμή και στοιχεία 1΄, 2΄, 3΄, ... 19΄, 20΄, 21΄, 22΄ = 1΄ (όπου 1΄ είναι κορυφή της παραλίας που καθορίστηκε με την υπ' αριθμ. 7609/7.6.2005 απόφαση του Γεν. Γραμματέα Περιφέρειας Νοτίου Αιγαίου, Φ.Ε.Κ. 689/Δ΄/27.6.2005).

γ) Αποφαίνεται ότι υφίσταται παλαιός αιγιαλός ο οποίος καθορίζεται επί του ανωτέρω τοπογραφικού διαγράμματος με μπλε συνεχή πολυγωνική γραμμή και στοιχεία p1 = 10, p2, p3 .... p6, p7, p8=15.

2. Η ζώνη της παραλίας έχει πλάτος δέκα (10) μέτρα γιατί διαφορετικά δεν εξυπηρετούνται οι σκοποί του άρθρου 1 παρ. 2 του ν. 2971/2001. Στη ζώνη παραλίας υπάρχει τμήμα ξερολιθιάς και ερείπιο κτίσματος.

Η Επιτροπή

Ο Πρόεδρος	Τα μέλη
ΓΕΩΡΓΙΑ ΓΙΑΝΤΣΕΛΙΔΟΥ	ΒΑΣΙΛΙΚΗ ΚΗΠΙΡΤΙΔΟΥ
	ΘΕΟΧΑΡΗΣ ΖΗΣΗΣ

ΕΘΝΙΚΟ ΤΥΠΟΓΡΑΦΕΙΟ
Για τεχνικούς λόγους στο σχεδιάγραμμα, έγινε σμίκρυνση, κατά ποσοστό 30%

ΑΠΟΣΠΑΣΜΑ ΧΑΡΤΟΥ 1_5000
Α-Β ΠΕΡΙΟΧΗ ΚΑΘΟΡΙΣΜΟΥ

ΑΠΟΣΠΑΣΜΑ ΧΑΡΤΟΥ 1_50000
Α-Β ΠΕΡΙΟΧΗ ΚΑΘΟΡΙΣΜΟΥ


ΚΤΗΜΑΤΟΛΟΓΙΚΟΣ ΠΙΝΑΚΑΣ

Α/Α	ΟΝΟΜΑΤΕΠΩΝΥΜΟ
1	ΕΛΕΥΘΕΡΙΑ ΒΟΥΤΥΡΑ
2	Γ ΣΑΚΕΛΛΑΡΙΟΥ
3	ΚΛΗΡ ΒΑΣΙΛΕΙΟΥ ΔΕΜΕΝΑΓΑ

ΠΙΝΑΚΑΣ ΣΥΝΤΕΤΑΓΜΕΝΩΝ ΤΡΙΓΩΝΟΜΕΤΡΙΚΩΝ - ΣΤΑΣΕΩΝ

Α/Α	Χ	Υ	Η	ΠΑΡΑΤΗΡΗΣΕΙΣ
2	525143.74	4153897.90	248.75	ΓΥΣ
30	538037.63	4147391.18	166.00	ΓΥΣ
338	536834.20	4146354.44	256.97	ΓΥΣ
S1	526288.37	4153583.74	2.85	
S2	526386.63	4153721.69	28.93	
S3	526457.78	4153440.44	10.22	



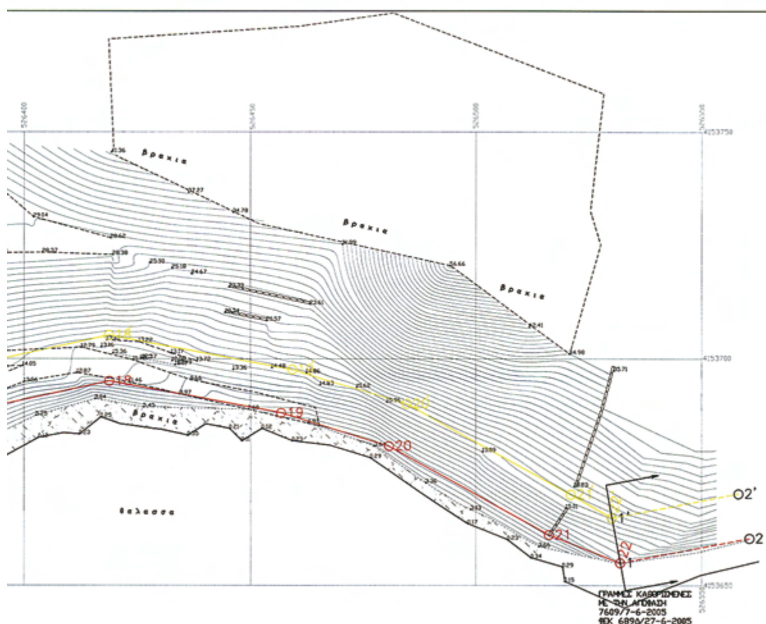

ΠΙΝΑΚΑΣ ΣΥΝΤΕΤΑΓΜΕΝΩΝ ΚΟΡΥΦΩΝ

ΓΡΑΜΜΗ ΑΙΓΙΑΛΟΥ


Α/Α	X	Y	S
1	526498.060	4153438.190	
2	526479.116	4153443.910	19.79
3	526464.226	4153443.270	14.90
4	526443.383	4153453.760	23.33
5	526420.407	4153471.140	28.81
6	526401.372	4153498.915	33.67
7	526374.116	4153519.003	33.86
8	526340.377	4153522.281	33.90
9	526318.650	4153529.559	22.91
10	526305.894	4153540.770	16.98
11	526304.223	4153552.940	12.28
12	526309.974	4153594.860	42.31
13	526313.044	4153617.725	23.07
14	526327.939	4153632.939	21.29
15	526353.147	4153655.390	33.76
16	526366.990	4153676.324	25.10
17	526388.370	4153688.224	24.47
18	526418.909	4153695.015	31.28
19	526456.813	4153687.842	38.58
20	526480.818	4153680.541	25.09
21	526516.243	4153661.096	40.41
22=1	526531.991	4153654.947	16.91


ΓΡΑΜΜΗ ΠΑΡΑΛΙΑΣ

Α/Α	X	Y	S
1 '	526495.169	4153428.616	
2 '	526477.850	4153433.846	18.09
3 '	526462.055	4153433.167	15.81
4 '	526438.075	4153445.236	26.85
5 '	526413.077	4153464.145	31.34
6 '	526394.078	4153491.868	33.61
7 '	526370.403	4153509.317	29.41
8 '	526338.279	4153512.438	32.28
9 '	526313.563	4153520.717	26.07
10 '	526296.494	4153535.718	22.72
11 '	526294.129	4153552.939	17.38
12 '	526300.065	4153596.204	43.67
13 '	526303.575	4153622.348	26.38
14 '	526321.033	4153640.180	24.96
15 '	526345.524	4153661.991	32.80
16 '	526359.995	4153683.876	26.24
17 '	526384.779	4153697.669	28.36
18 '	526418.747	4153705.224	34.80
19 '	526459.205	4153697.567	41.18
20 '	526484.721	4153689.806	26.67
21 '	526521.055	4153669.862	41.45
22'=1'	526530.143	4153664.774	10.42

ΓΡΑΜΜΗ ΠΑΛΑΙΟΥ ΑΙΓΙΑΛΟΥ

Α/Α	X	Y	S
1 p	526305.894	4153540.770	
2 p	526284.182	4153569.140	35.72
3 p	526265.463	4153599.960	36.06
4 p	526259.323	4153648.716	49.14
5 p	526269.598	4153684.507	37.24
6 p	526304.983	4153676.528	36.27
7 p	526331.247	4153659.800	31.14
8 p	526353.147	4153655.390	22.34

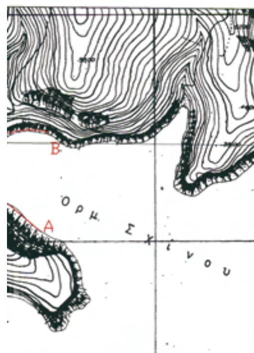

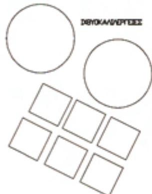

ΥΠΟΜΝΗΜΑ ΕΠΙΤΡΟΠΗΣ

1. ΤΟ ΠΑΡΟΝ ΤΟΠΟΓΡΑΦΙΚΟ ΔΙΑΓΡΑΜΜΑ ΣΥΝΟΔΕΥΕΙ ΤΗΝ ΑΠΟ 12/6/2008 ΕΚΘΕΣΗ ΤΗΣ ΕΠΙΤΡΟΠΗΣ ΚΑΘΟΡΙΣΜΟΥ ΤΩΝ ΟΡΙΩΝ ΤΟΥ ΑΙΓΙΑΛΟΥ (ΑΡΘΡΟ 3 ΤΟΥ Ν. 2971/01)

2. ГРАММН ΑΙΓΙΑΛΟΥ
ΓΡΑΜΜΗ ΠΑΡΑΛΙΑΣ
ΓΡΑΜΜΗ ΠΑΛΑΙΟΥ ΑΙΓΙΑΛΟΥ

3. ΟΙ ΚΟΡΥΦΕΣ ΤΩΝ ΟΡΙΟΓΡΑΜΜΩΝ ΟΡΙΖΟΝΤΑΙ ΜΕ ΟΡΘΟΓΩΝΙΕΣ ΣΥΝ/ΝΕΣ ΕΞΑΡΤΗΜΕΝΕΣ ΑΠΟ ΤΟ ΚΡΑΤΙΚΟ ΔΙΚΤΥΟ

4 Η ΟΡΙΟΓΡΑΜΜΗ ΤΗΣ ΠΑΡΑΛΙΑΣ ΧΑΡΑΣΕΤΑΙ ΣΕ ΣΤΑΘΕΡΗ ΑΠΟΣΤΑΣΗ 10 Μ ΑΠΟ ΤΗΝ ΟΡΙΟΓΡΑΜΜΗ ΤΟΥ ΑΙΓΙΑΛΟΥ

ΚΕΑ 12- 6-2008

Η ΕΠΙΤΡΟΠΗ

Η ΠΡΟΕΔΡΟΣ

ΓΕΩΡΓΙΑ ΓΙΑΤΣΕΛΙΔΟΥ
ΠΡΟΙΣΤΑΜΕΝΗ ΚΤΙΜ ΥΠΗΡ ΚΥΚΛΑΔΩΝ
ΕΦΟΡΙΑΚΟΣ Α

ΤΑ ΜΕΛΗ

1 ΒΑΣΙΛΙΚΗ ΚΗΠΙΡΤΙΔΟΥ
ΥΚΥΝΚ ΠΕ ΤΟΠΟΓΡΦΟΣ ΜΗΧΑΝΙΚΟΣ

2 ΘΕΟΧΑΡΗΣ ΖΗΣΗΣ
ΛΙΜΕΝΑΡΧΗΣ ΚΕΑΣ


ΕΛΕΧΘΗΚΕ
ΕΠΙ ΤΟΠΟΥ ΓΙΑ ΤΗΝ ΑΚΡΙΒΕΙΑ
ΤΗΣ ΑΠΟΤΥΠΩΣΗΣ 12/6/2008

Η ΕΛΕΓΞΑΣΑ

ΒΑΣΙΛΙΚΗ ΚΗΠΙΡΤΙΔΟΥ
ΥΚΥΝΚ ΠΕ ΤΟΠΟΓΡΑΦΟΣ ΜΗΧΑΝΙΚΟΣ

ΘΕΩΡΗΘΗΚΕ 12/6/2008
Η ΠΡΟΙΣΤΑΜΕΝΗ ΚΤΗΜΑΤΙΚΗΣ
ΥΠΗΡΕΣΙΑΣ Ν. ΚΥΚΛΑΔΩΝ.

ΓΕΩΡΓΙΑ ΓΙΑΤΣΕΛΙΔΟΥ
ΠΡΟΙΣΤΑΜΕΝΗ ΚΤΗΜΑΤΙΚΗΣ
ΥΠΗΡΕΣΙΑΣ Ν. ΚΥΚΛΑΔΩΝ
ΕΦΟΡΙΑΚΟΣ Α

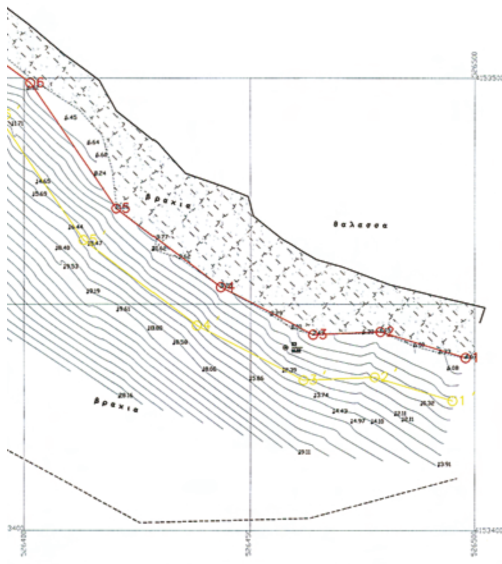

ΤΟΠΟΓΡΑΦΙΚΟ ΔΙΑΓΡΑΜΜΑ
ΚΑΘΟΡΙΣΜΟΥ ΟΡΙΩΝ ΑΙΓΙΑΛΟΥ - ΠΑΡΑΛΙΑΣ

ΠΕΡΙΟΧΗ ΣΧΙΝΟΣ ΕΝΔΙΑΦΕΡΟΜΕΝΟΣ Γ..ΣΑΚΕΛΛΑΡΙΟΥ
ΔΗΜΟΣ ΚΕΑΣ
ΕΠΑΡΧΙΑ ΚΕΑΣ ΑΡΜΟΔΙΑ ΚΤΗΜ, ΥΠΗΡ. ΣΥΡΟΥ
ΝΟΜΑΡΧΙΑ ΣΥΡΟΥ

ΚΛΙΜΑΚΑ 1 500
ισοδιαστασηη 1.0 μ

ΤΡΙΓΩΝΟΜΕΤΡΙΚΗ ΕΞΑΡΤΗΣΗ ΕΓΣΑ87
ΥΨΟΜΕΤΡΙΚΗ ΑΦΕΤΗΡΙΑ ΕΓΣΑ87

ΜΕΘΟΔΟΣ ΑΠΟΤΥΠΩΣΗΣ ΗΛΕΚΡΟΝΙΚΗ
ΧΡΟΝΟΛΟΓΙΑ ΑΠΟΤΥΠΩΣΗΣ ΝΟΕΜΒΡΙΟΣ 2007

ΚΤΗΜΑΤΙΚΗ ΥΠΗΡΕΣΙΑ ΥΠΟΥΡΓΕΙΟΥ ΟΙΚΟΝΟΜΙΚΩΝ
ΑΚΡΙΒΕΣ ΑΝΤΙΓΡΑΦΟ

ΥΠΟΜΝΗΜΑ ΣΥΜΒΟΛΩΝ

ΟΡΙΑ
ΞΗΡΟΛΙΘΙΑ
ΠΡΑΝΕΣ
ΣΥΡΜΑΤΟΠΛΕΓΜΑ
ΑΚΤΗ ΒΡΑΧΩΔΕΙΣ
ΑΚΤΗ ΑΜΜΩΔΕΙΣ

ΣΥΡΟΣ ΝΟΕΜΒΡΙΟΣ 2007
Ο ΣΥΝΤΑΞΑΣ ΜΗΧΑΝΙΚΟΣ

ΝΙΚΟΛΑΟΣ ΖΑΝΝΗΣ
ΔΙΠΛ ΤΟΠΟΓΡΑΦΟΣ ΜΗΧ
ΜΕΛΟΣ ΤΕΕ ΑΜ 22307
ΕΠΙΣΚΟΠΕΙΟ ΣΥΡΟΣ ΤΗΛ 86482

